
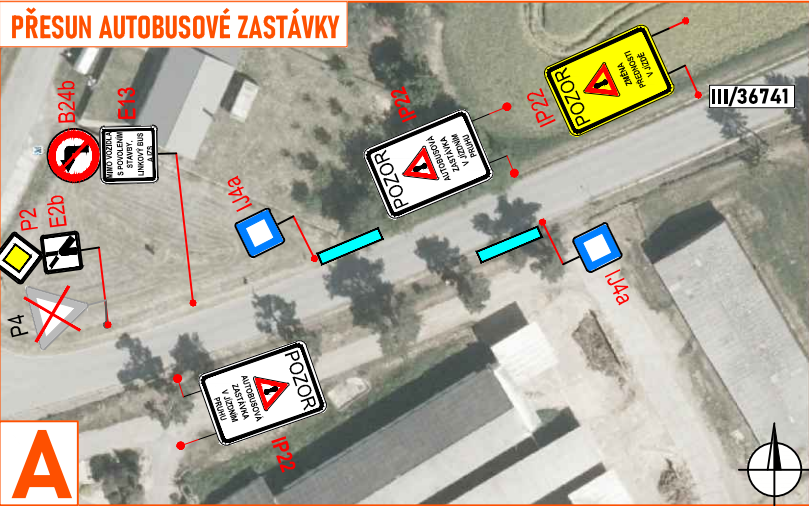
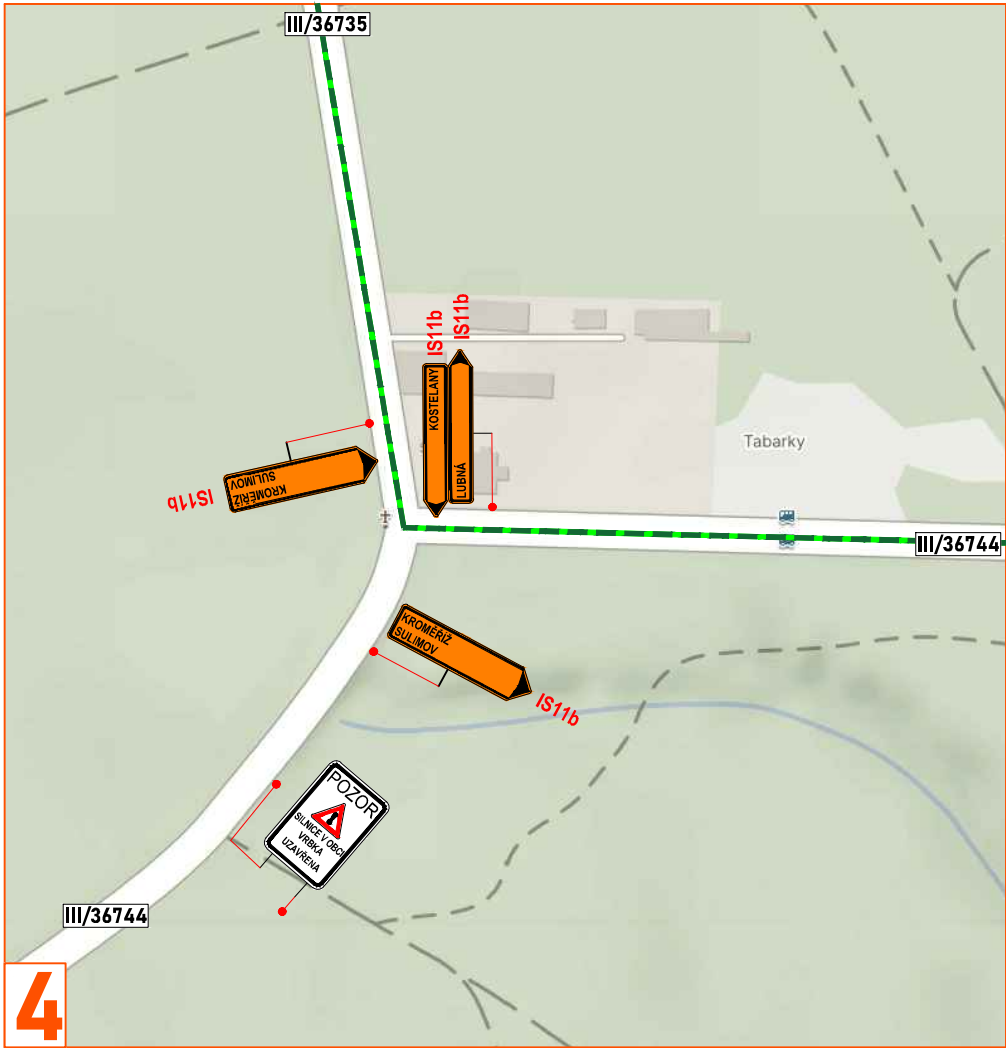
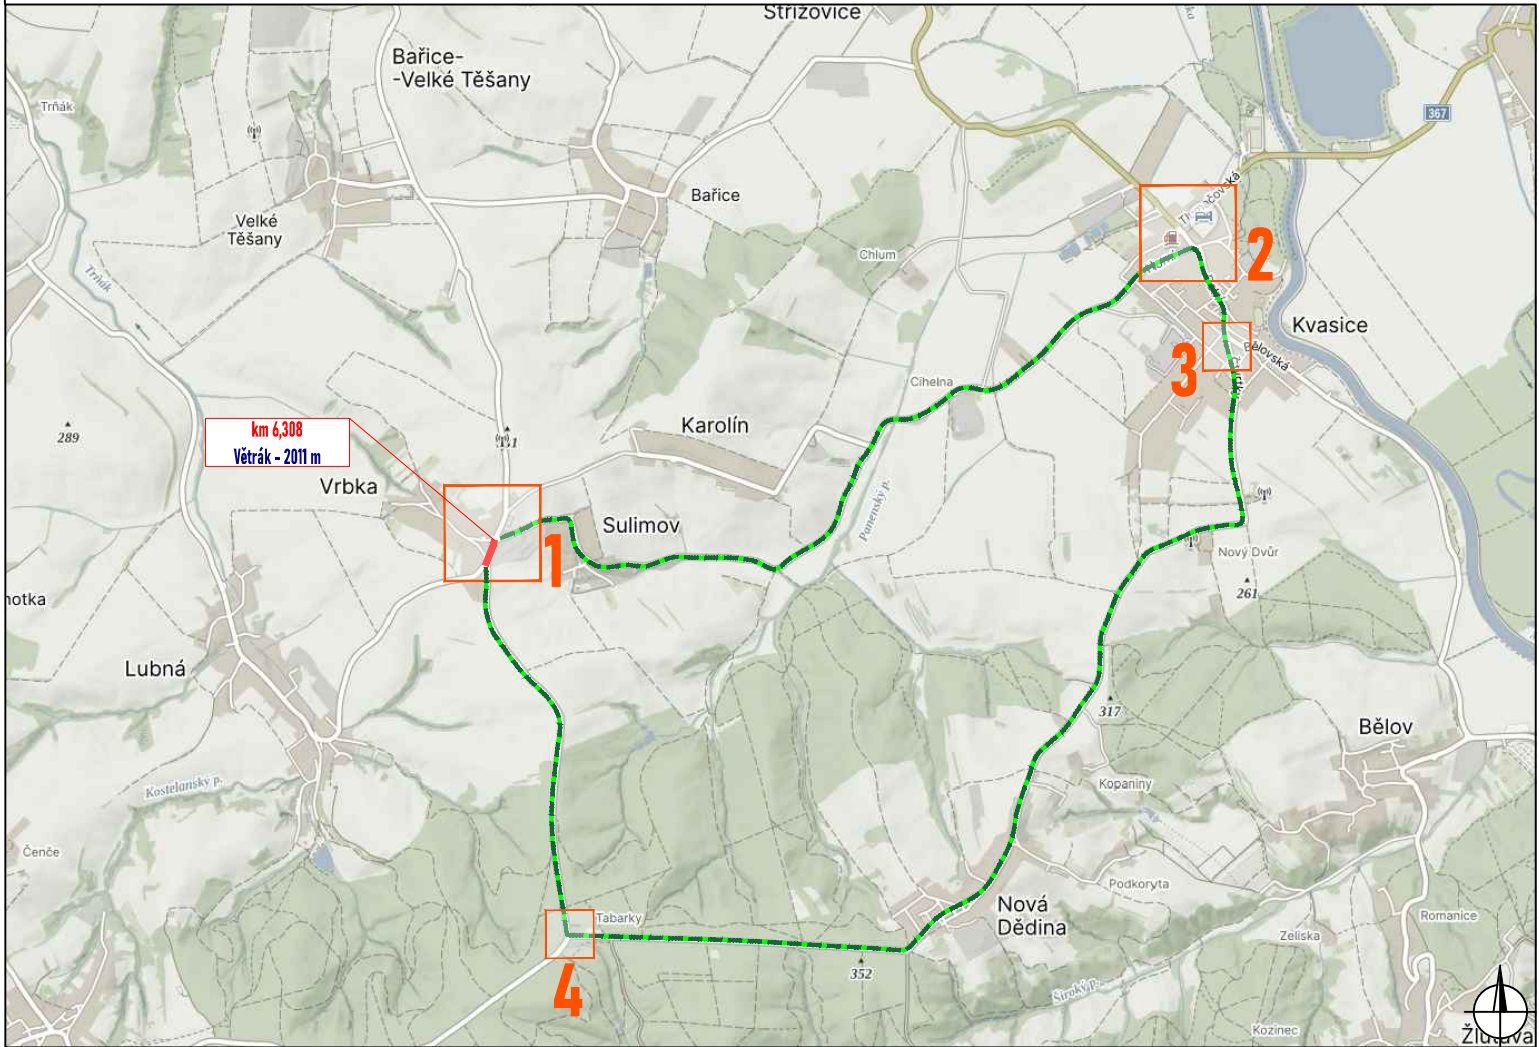
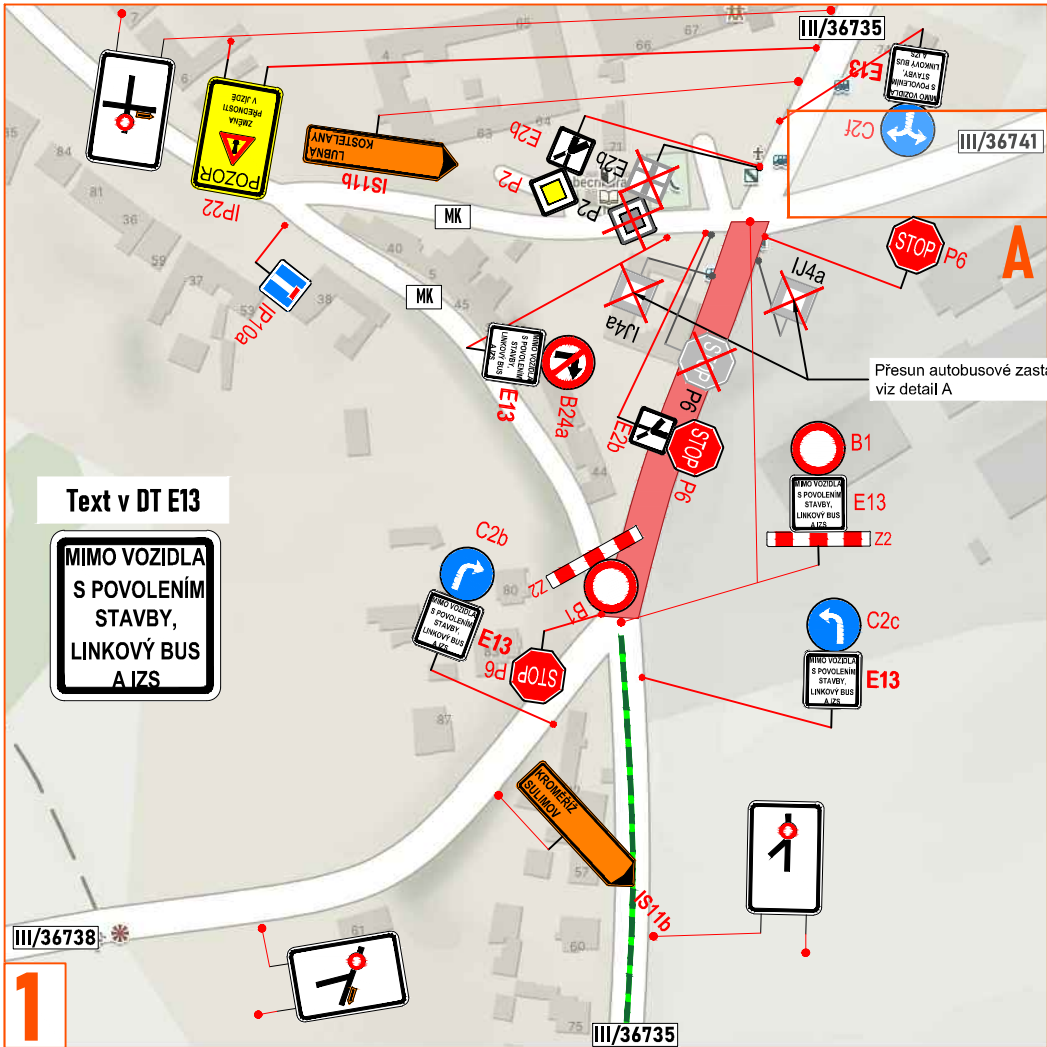


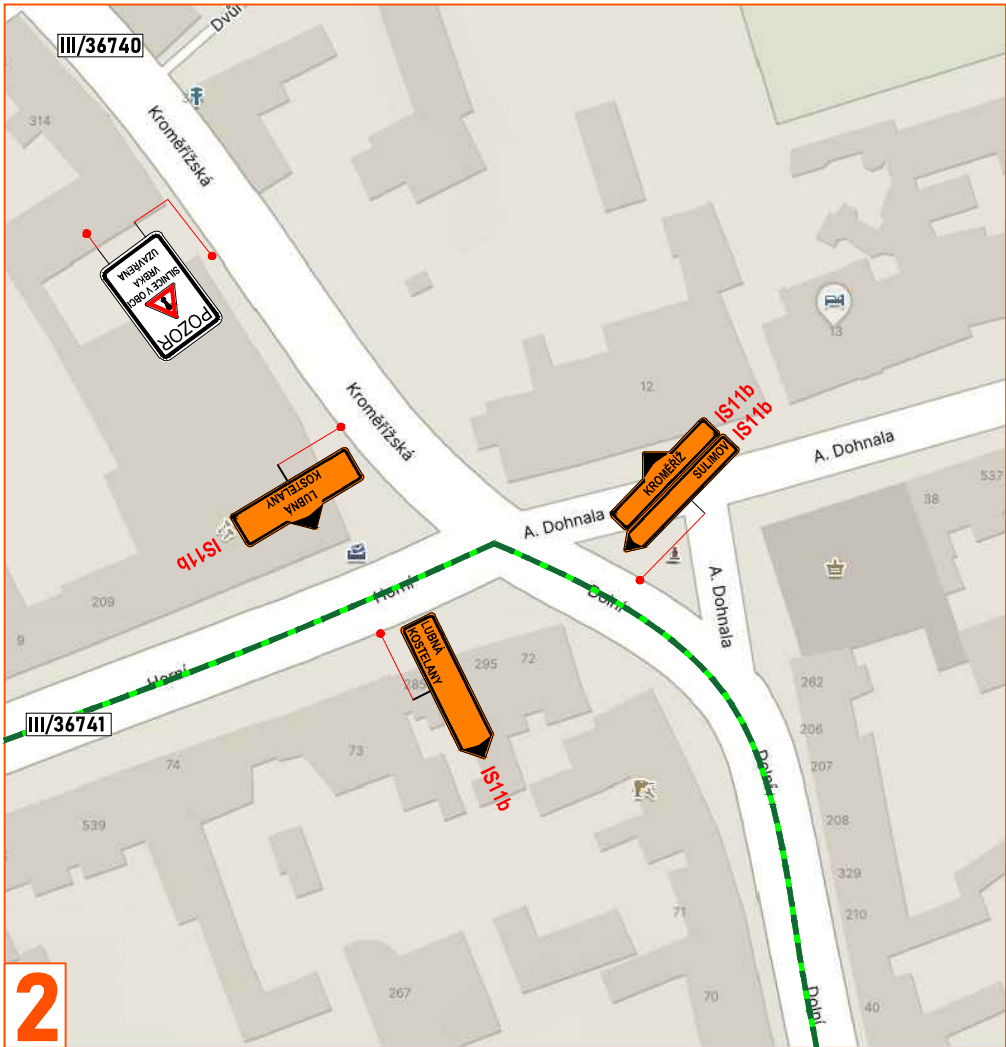

Legenda:

- pracovní místo
- objížděná trasa
- zpevněná plocha
- navržené přechodné svisté dopravní značení
- stávající svisté dopravní značení
- zrušené/přesunutě stávající svisté dopravní značení

Situace byla upravena dle stanoviska PČR, DI Kroměříž ze dne 24.5.2024, č. j. KRPZ-54490-2/ČJ-2024-150806.

Souhlasíme s přechodnou úpravou provozu, uzavírkou, zvláštním užíváním pozemní komunikace a navrženou objížděnou trasou.

V souladu s ustanovením § 36 odst. 3 zák. č. 500/2004 Sb. Správního řádu se vzdáváme práva vyjádřit se k podkladům rozhodnutí.

Dopravní značení, které bude v rozporu s přechodným dopravním značením, bude dočasně zneplatněno.

ZDROJ MAPOVÝCH PODKLADŮ	Mapy.cz, © Seznam.cz, a.s.	MAPY.CZ
VYPRACOVAL	ZAVADIL	NVB LINE NVB LINE s.r.o. Cukrovar 716 768 21 Kvasice www.nvblne.cz zavadi@nvblne.cz tel.: 778 973 109
UPRAVIL	JANATA	
KONTROLOVAL	ŘSZK p.o. ; OBEC VRBKA	
INVESTOR	IDS - Inženýrské a dopr. stavby Olomouc a.s.	
ZHOTOVITEL		
NÁZEV STAVBY	SILNICE III/36735: VRBKA	
DOPRAVNÍ INŽENÝRSKÁ OPATŘENÍ		
II. ETAPA		
FORMÁT	500 x 297	
DATUM	27. 5. 2024	
Č. ZAKÁZKY	ZK-24-0352	